




Promo Autunno 2020

**La promozione è valida 6 mesi ed è rivolta a quei clienti
che vorrebbero ristrutturare il proprio appartamento
dal 1 settembre fino al 28 febbraio 2021.**

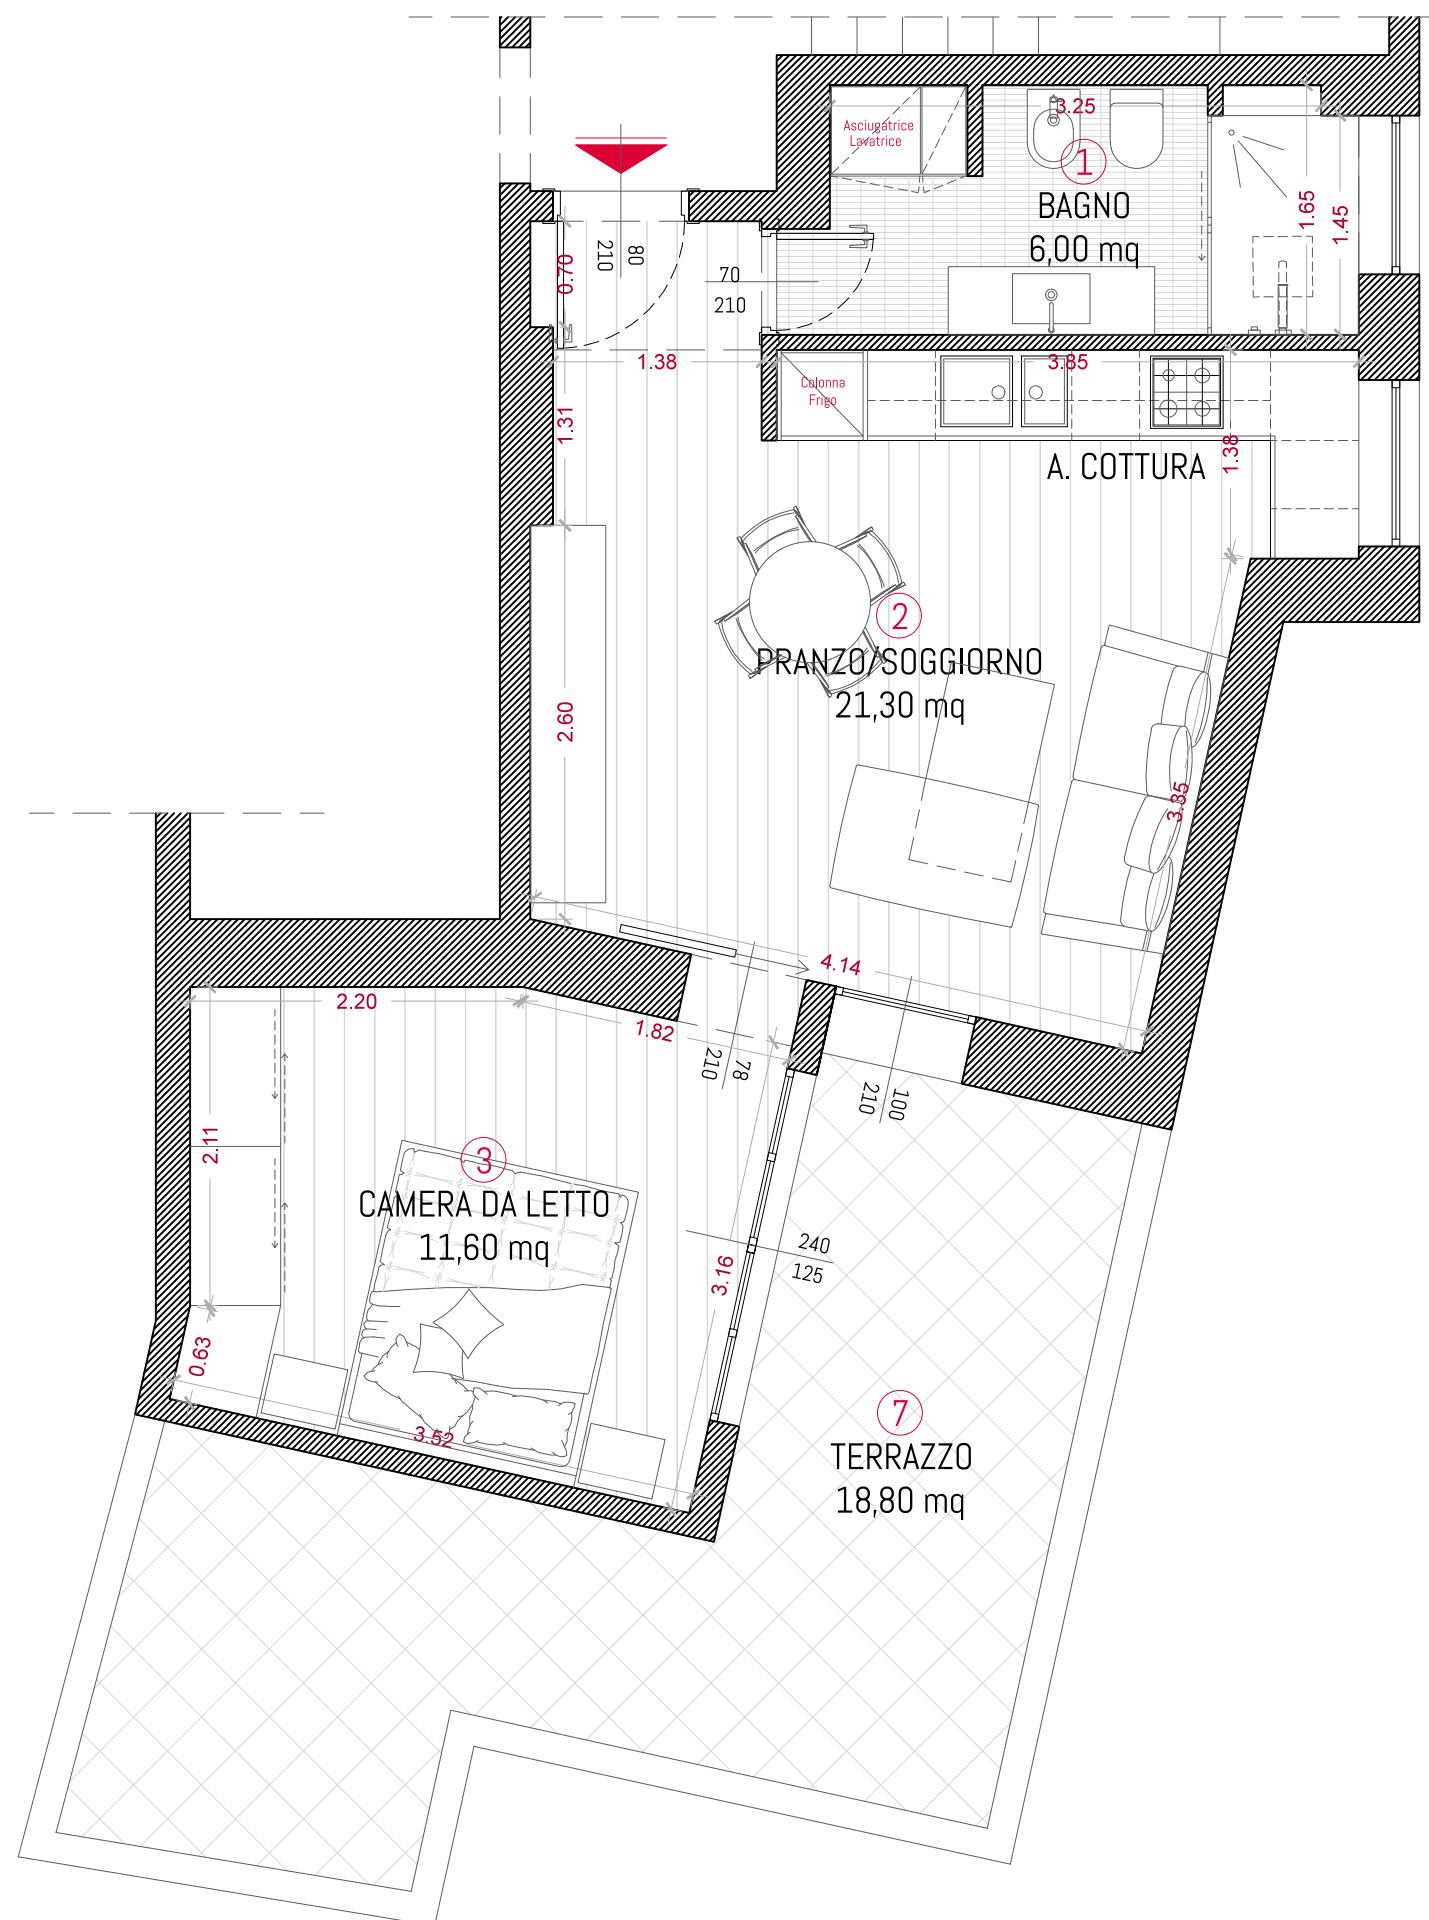

APPARTAMENTO 40mq

PREPARAZIONE DEL CANTIERE:

- rimozione n.1 porta da interni
- rimozione e rimontaggio n.1 elemento radiante
- rimozione del battiscopa

OPERE MURARIE:

- demolizione tramezzi fino a 10mq
- trasporto in discarica dei materiali di risulta
- costruzione tramezzi fino a 10mq
- montaggio n.1 controtelaio
- assistenza muraria per gli impianti

IMPIANTO ELETTRICO:

- quadro elettrico completo
- n.30 punti luce

BAGNO:

- rimozione sanitari
- demolizione pavimento e massetto
- rimozione rivestimenti e ripresa intonaco
- impianto idraulico
- impianto a gas per acqua sanitaria
- rifacimento del massetto
- posa in opera di pavimenti e rivestimenti
- montaggio sanitari

CUCINA:

- rimozione rivestimenti e ripresa intonaco
- impianto idraulico
- impianto a gas per acqua sanitaria e piano cottura
- posa in opera fascia top


TINTEGGIATURE:

- rasature di tutte le pareti (fino a 60mq)
- tinteggiature doppia mano pareti e soffitti (fino a 100mq)

PAVIMENTI:

- posa in opera dei pavimenti
- posa in opera del battiscopa

11.600,00€
290,00€/mq

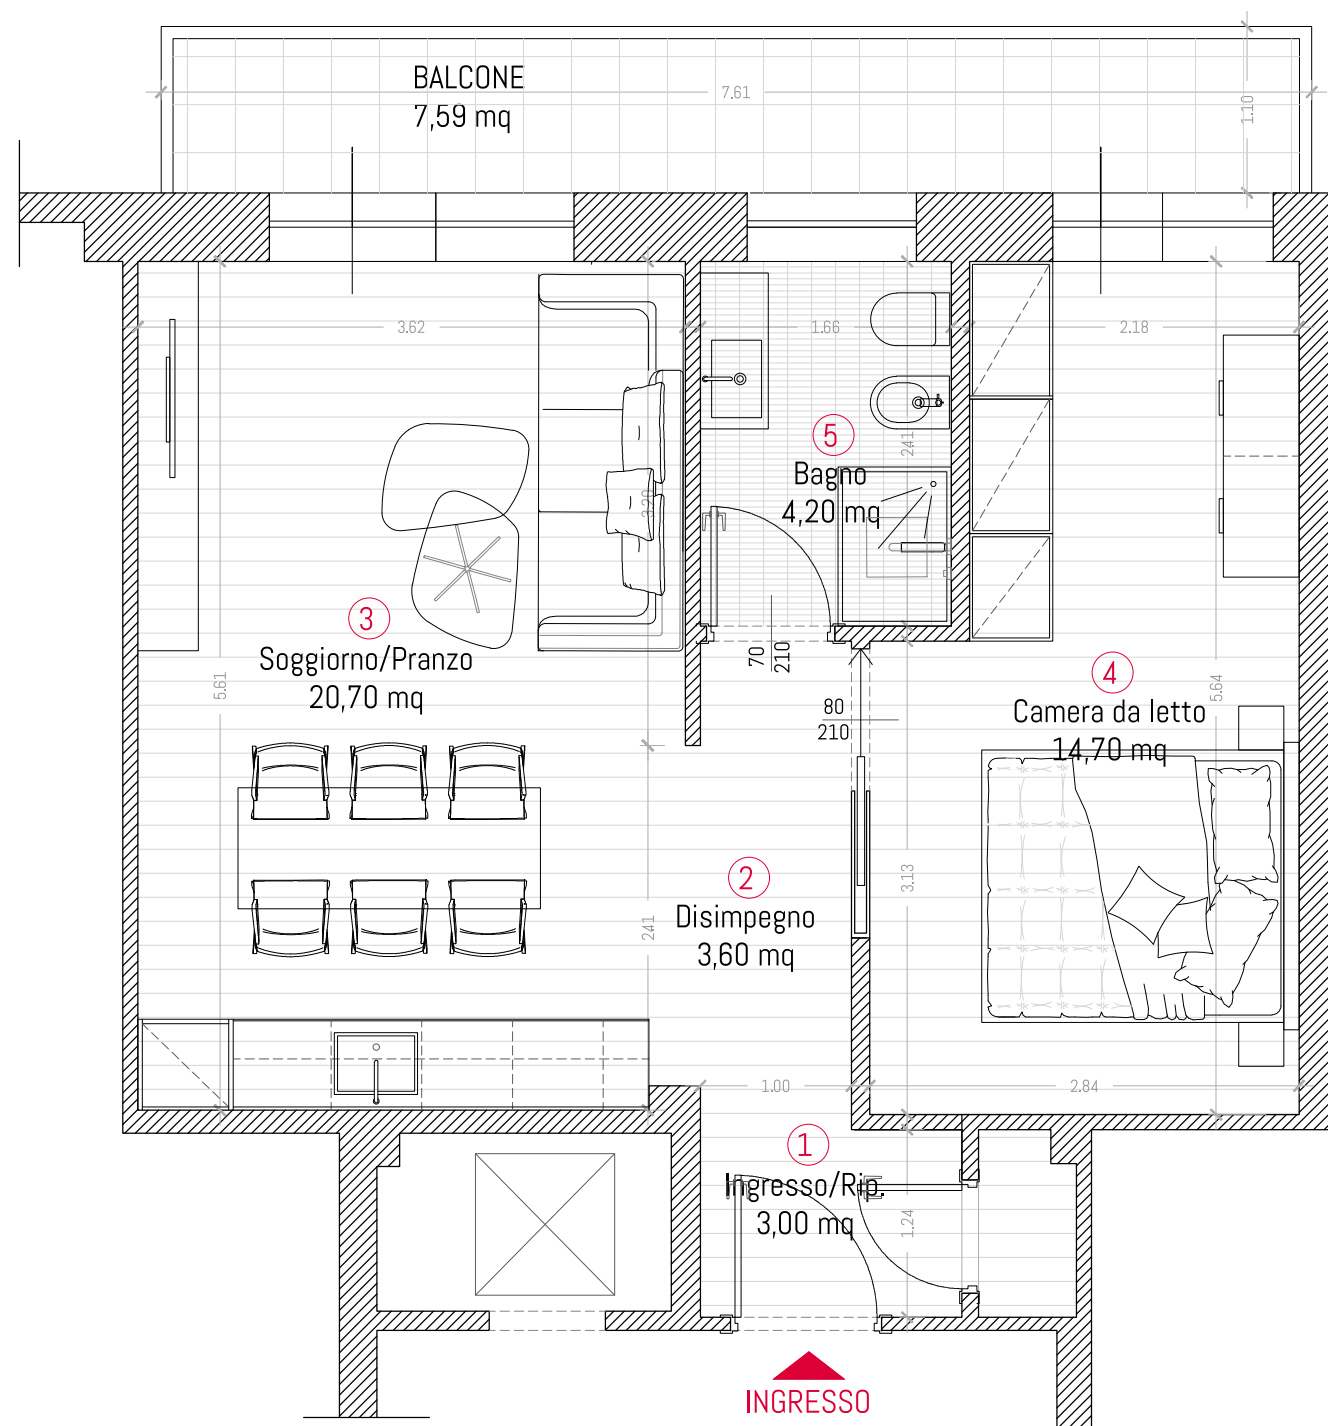

APPARTAMENTO 50mq

PREPARAZIONE DEL CANTIERE:

- rimozione n.2 porte da interni
- rimozione e rimontaggio n.3 elementi radianti
- rimozione del battiscopa

OPERE MURARIE:

- demolizione tramezzi fino a 10mq
- trasporto in discarica dei materiali di risulta
- costruzione tramezzi fino a 10mq
- montaggio n.2 controtelai
- assistenza muraria per gli impianti

IMPIANTO ELETTRICO:

- quadro elettrico completo
- n. 40 punti luce

BAGNO:

- rimozione sanitari
- demolizione pavimento e massetto
- rimozione rivestimenti e ripresa intonaco
- impianto idraulico
- impianto a gas per acqua sanitaria
- rifacimento del massetto
- posa in opera di pavimenti e rivestimenti
- montaggio sanitari

CUCINA:

- rimozione rivestimenti e ripresa intonaco
- impianto idraulico
- impianto a gas per acqua sanitaria e piano cottura
- posa in opera fascia top


TINTEGGIATURE:

- rasature di tutte le pareti (fino a 100mq)
- tinteggiature doppia mano pareti e soffitti (fino a 150mq)

PAVIMENTI:

- posa in opera dei pavimenti
- posa in opera del battiscopa

13.400,00€
268,00€/mq

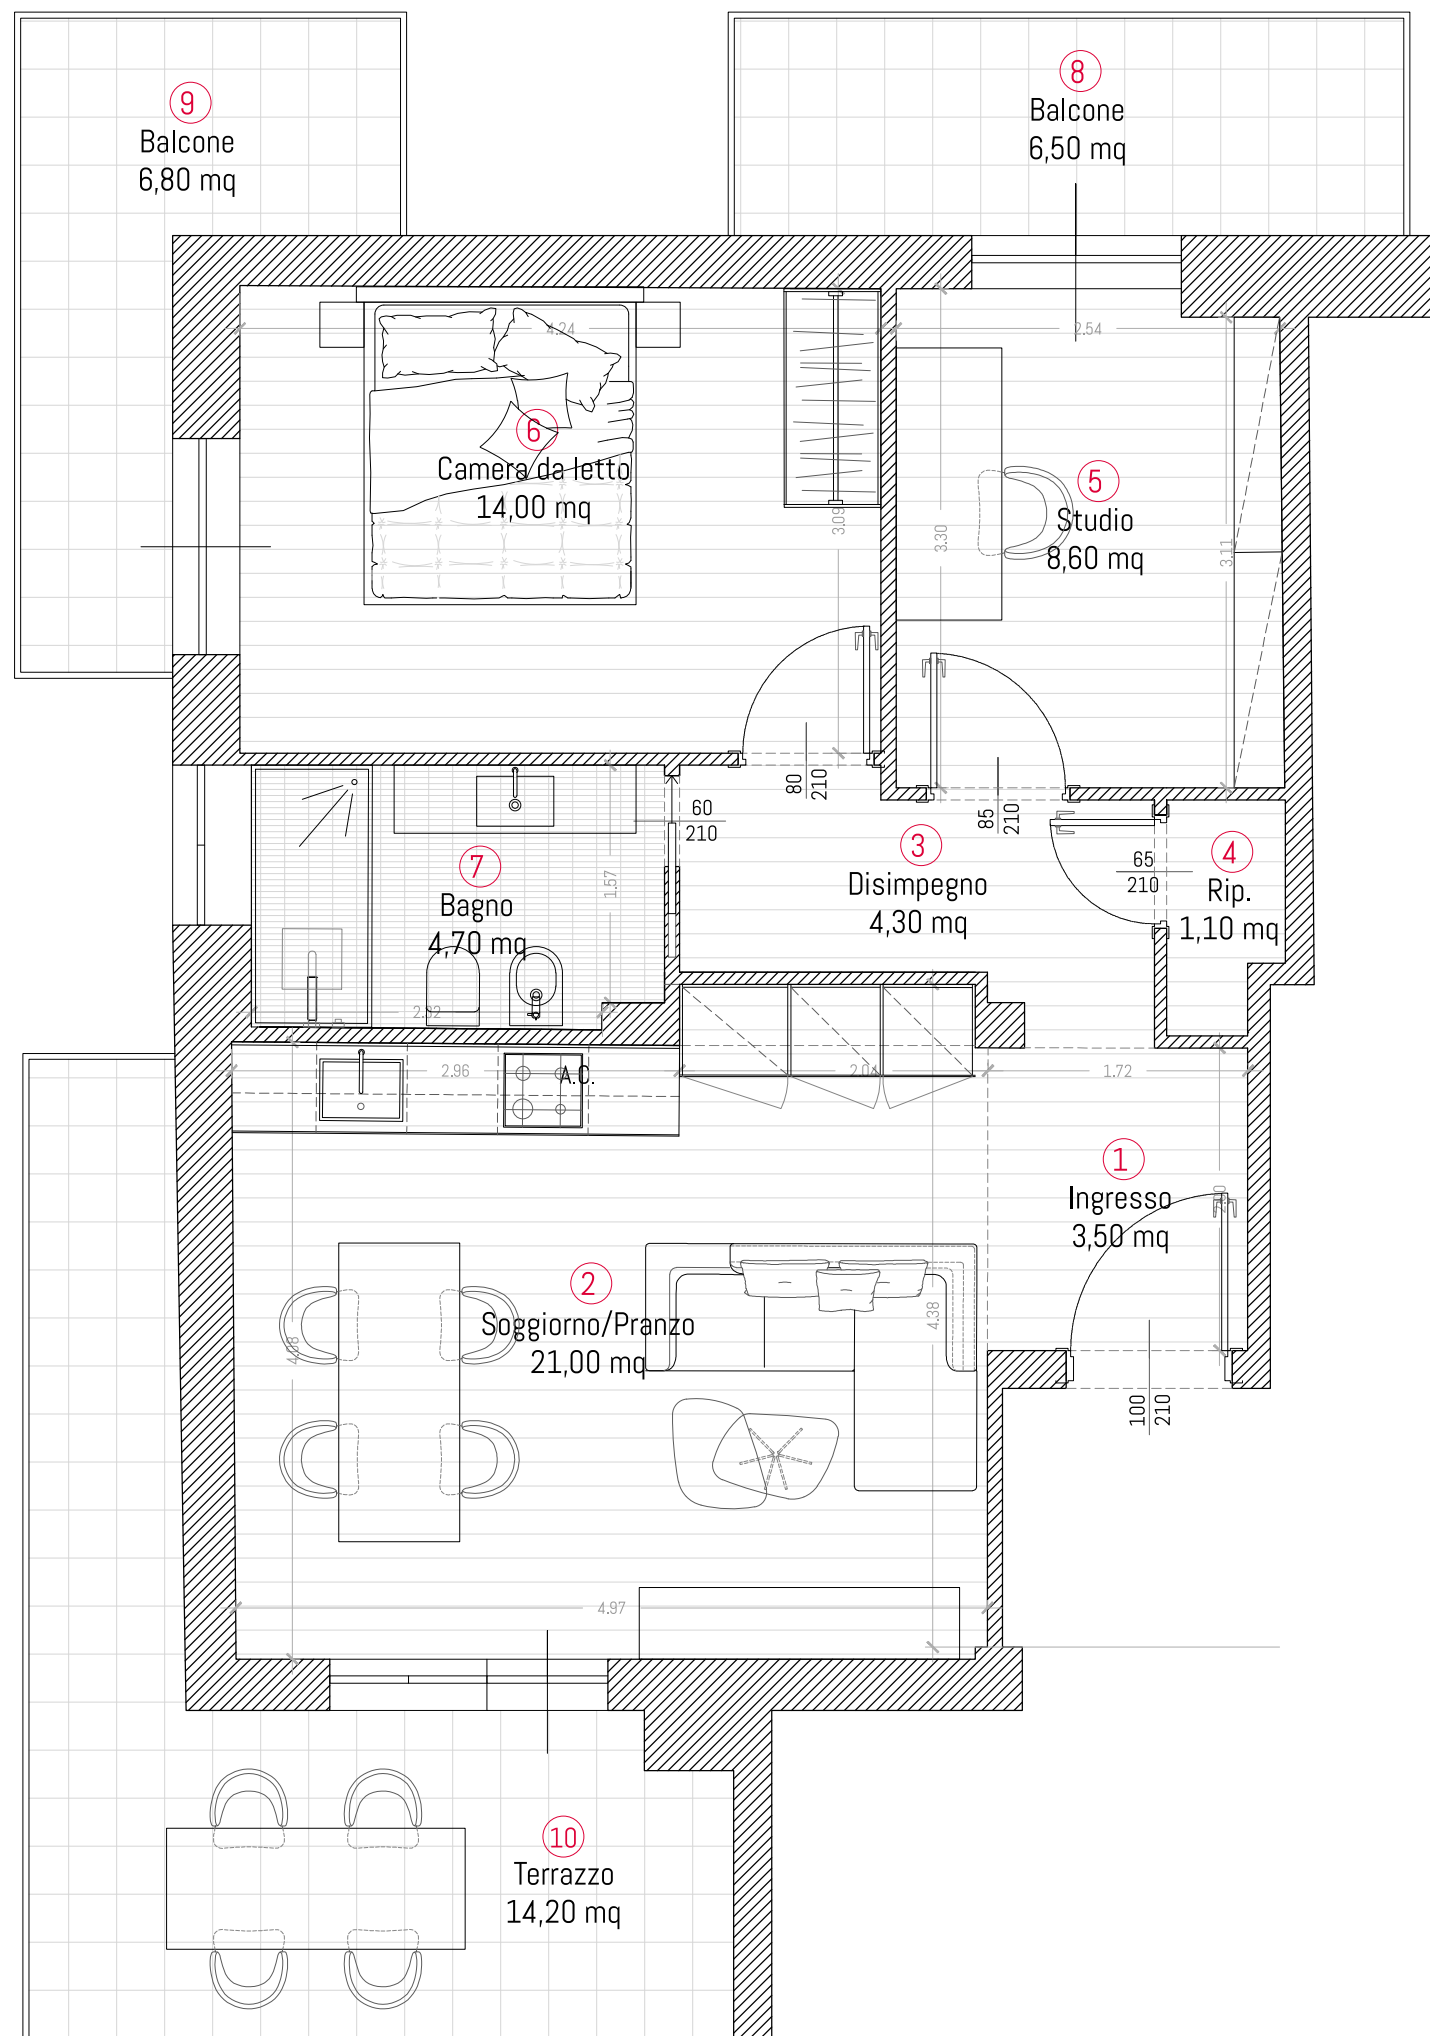

APPARTAMENTO 60mq

PREPARAZIONE DEL CANTIERE:

- rimozione n.3 porte da interni
- rimozione e rimontaggio n.3 elementi radianti
- rimozione del battiscopa

OPERE MURARIE:

- demolizione tramezzi fino a 10mq
- trasporto in discarica dei materiali di risulta
- costruzione tramezzi fino a 10mq
- montaggio n.2 controtelai
- assistenza muraria per gli impianti

IMPIANTO ELETTRICO:

- quadro elettrico completo
- n. 40 punti luce

BAGNO:

- rimozione sanitari
- demolizione pavimento e massetto
- rimozione rivestimenti e ripresa intonaco
- impianto idraulico
- impianto a gas per acqua sanitaria
- rifacimento del massetto
- posa in opera di pavimenti e rivestimenti
- montaggio sanitari

CUCINA:

- rimozione rivestimenti e ripresa intonaco
- impianto idraulico
- impianto a gas per acqua sanitaria e piano cottura
- posa in opera fascia top


TINTEGGIATURE:

- rasature di tutte le pareti (fino a 120mq)
- tinteggiature doppia mano pareti e soffitti (fino a 180mq)

PAVIMENTI:

- posa in opera dei pavimenti
- posa in opera del battiscopa

15.060,00€
251,00€/mq

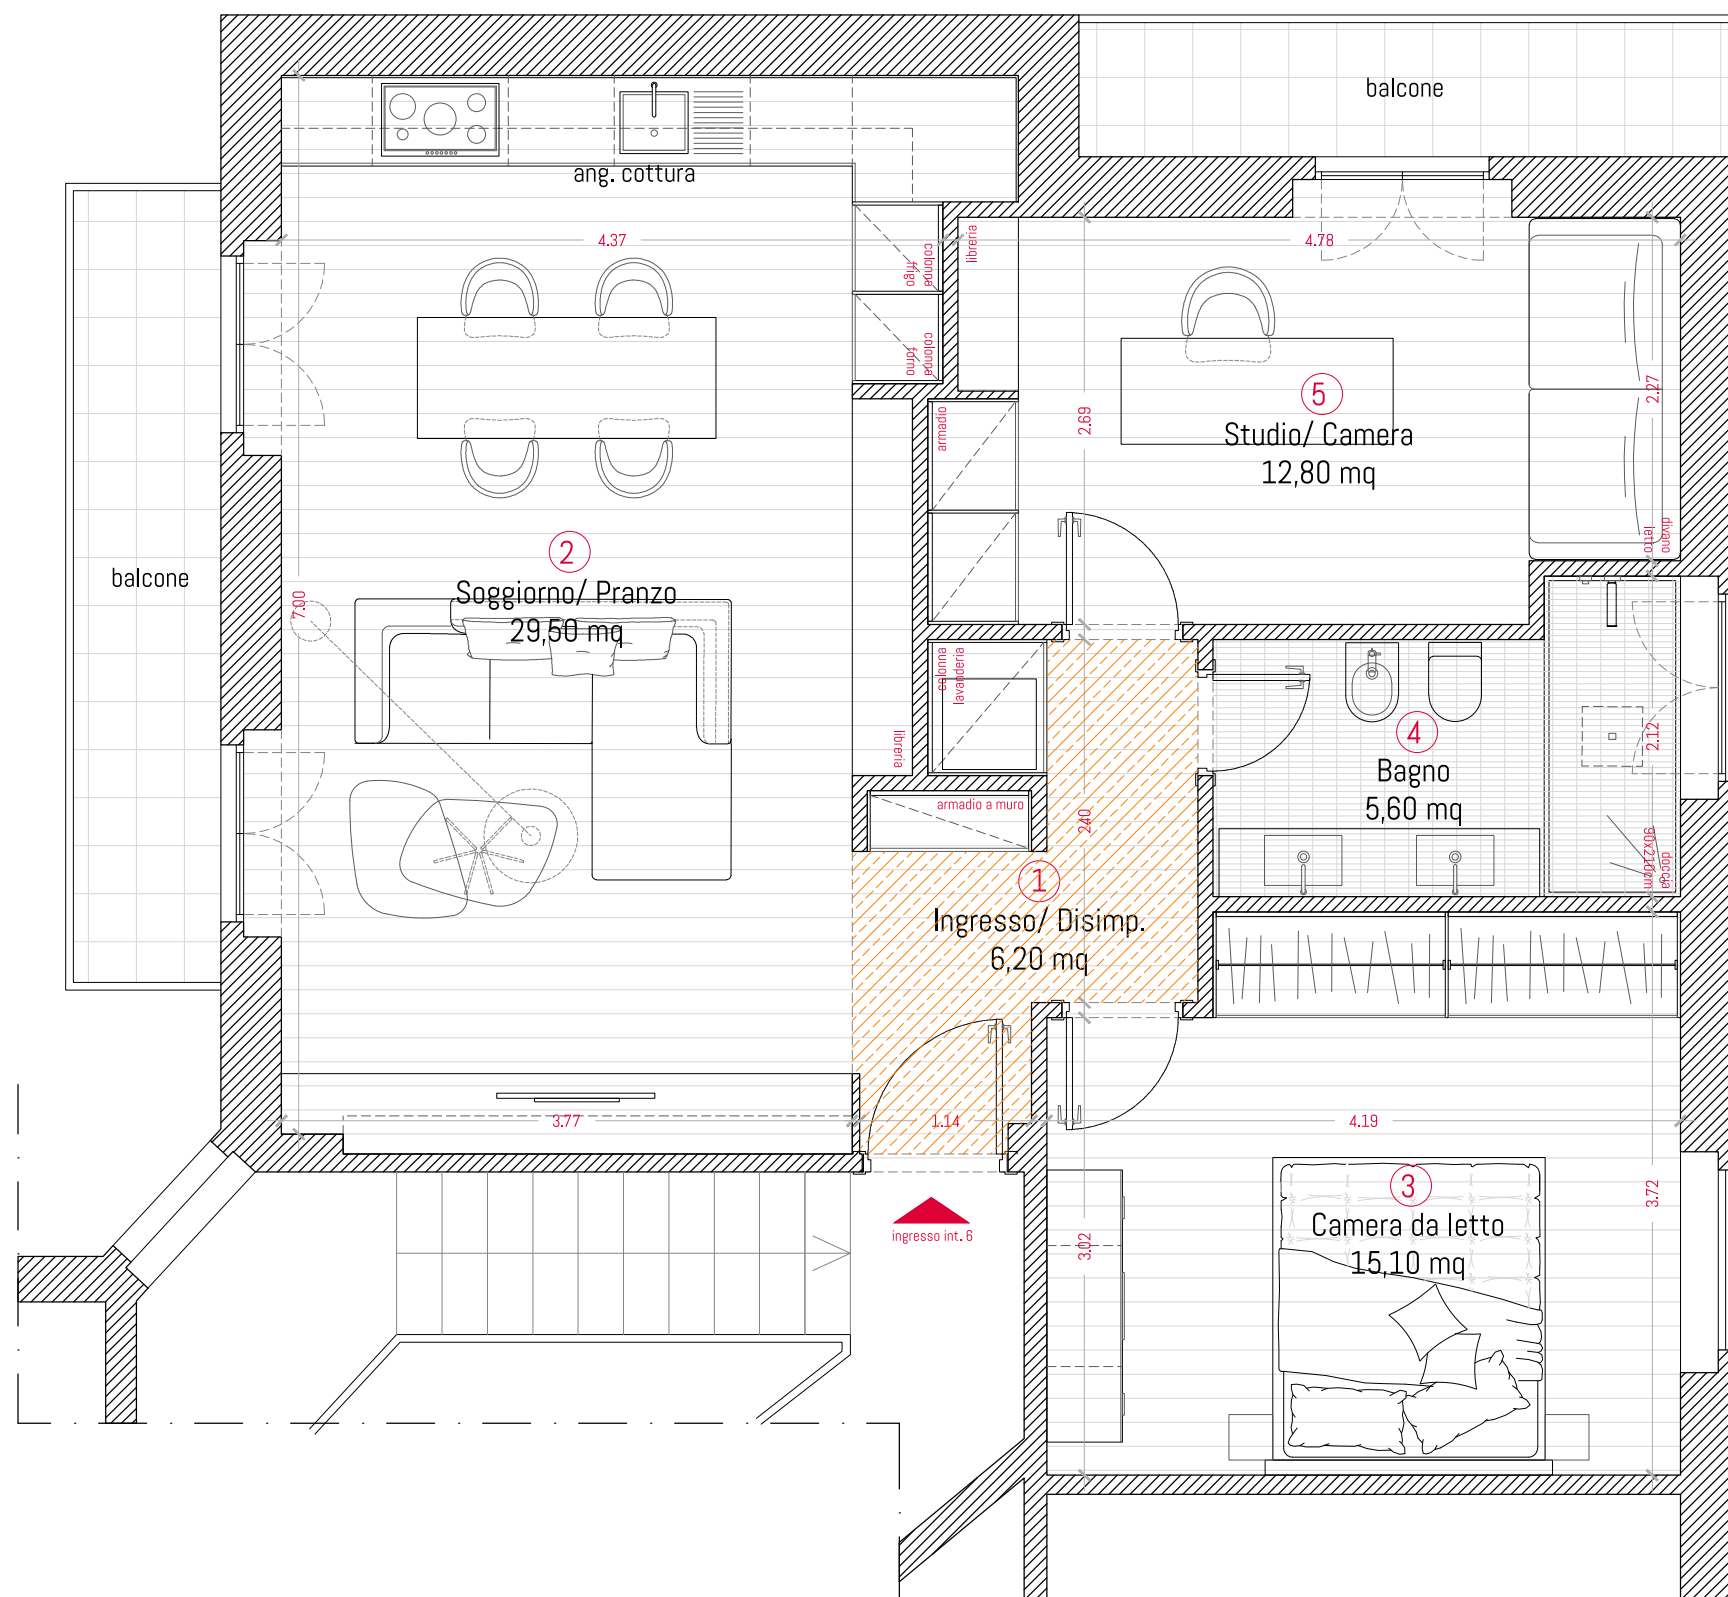

APPARTAMENTO 70mq

PREPARAZIONE DEL CANTIERE:

- rimozione n.4 porte da interni
- rimozione n.4 elementi radianti
- rimozione 50ml battiscopa

OPERE MURARIE:

- demolizione tramezzi fino a 15mq
- trasporto in discarica dei materiali di risulta
- costruzione tramezzi fino a 15mq
- montaggio n.4 controtelai
- assistenza muraria per gli impianti

IMPIANTO ELETTRICO:

- quadro elettrico completo
- n.50 punti luce

BAGNO:

- rimozione sanitari
- demolizione pavimento e massetto
- rimozione rivestimenti e ripresa intonaco
- impianto idraulico
- impianto a gas per acqua sanitaria
- rifacimento del massetto
- posa in opera di pavimenti e rivestimenti
- montaggio sanitari

CUCINA:

- rimozione rivestimenti e ripresa intonaco
- impianto idraulico
- impianto a gas per acqua sanitaria e piano cottura
- posa in opera fascia top

TINTEGGIATURE:

- rasature di tutte le pareti (fino a 140mq)
- tinteggiature doppia mano pareti e soffitti (fino a 210mq)

PAVIMENTI:

- posa in opera dei pavimenti
- posa in opera del battiscopa

16.800,00€
240,00€/mq

APPARTAMENTO 85mq

PREPARAZIONE DEL CANTIERE:

- rimozione n.5 porte da interni
- rimozione e rimontaggio n.5 elementi radianti
- rimozione del battiscopa

OPERE MURARIE:

- demolizione tramezzi fino a 15mq
- trasporto in discarica dei materiali di risulta
- costruzione tramezzi fino a 15mq
- montaggio n.5 controtelai
- assistenza muraria per gli impianti

IMPIANTO ELETTRICO:

- quadro elettrico completo
- n.55 punti luce

n. 2 BAGNI:

- rimozione sanitari
- demolizione pavimento e massetto
- rimozione rivestimenti e ripresa intonaco
- impianto idraulico
- impianto a gas per acqua sanitaria
- rifacimento del massetto
- posa in opera di pavimenti e rivestimenti
- montaggio sanitari

CUCINA:

- rimozione rivestimenti e ripresa intonaco
- impianto idraulico
- impianto a gas per acqua sanitaria e piano cottura
- posa in opera fascia top


TINTEGGIATURE:


- rasature di tutte le pareti (fino a 160mq)
- tinteggiature doppia mano pareti e soffitti (fino a 240mq)

PAVIMENTI:

- posa in opera dei pavimenti
- posa in opera del battiscopa

21.930,00€
258,00€/mq

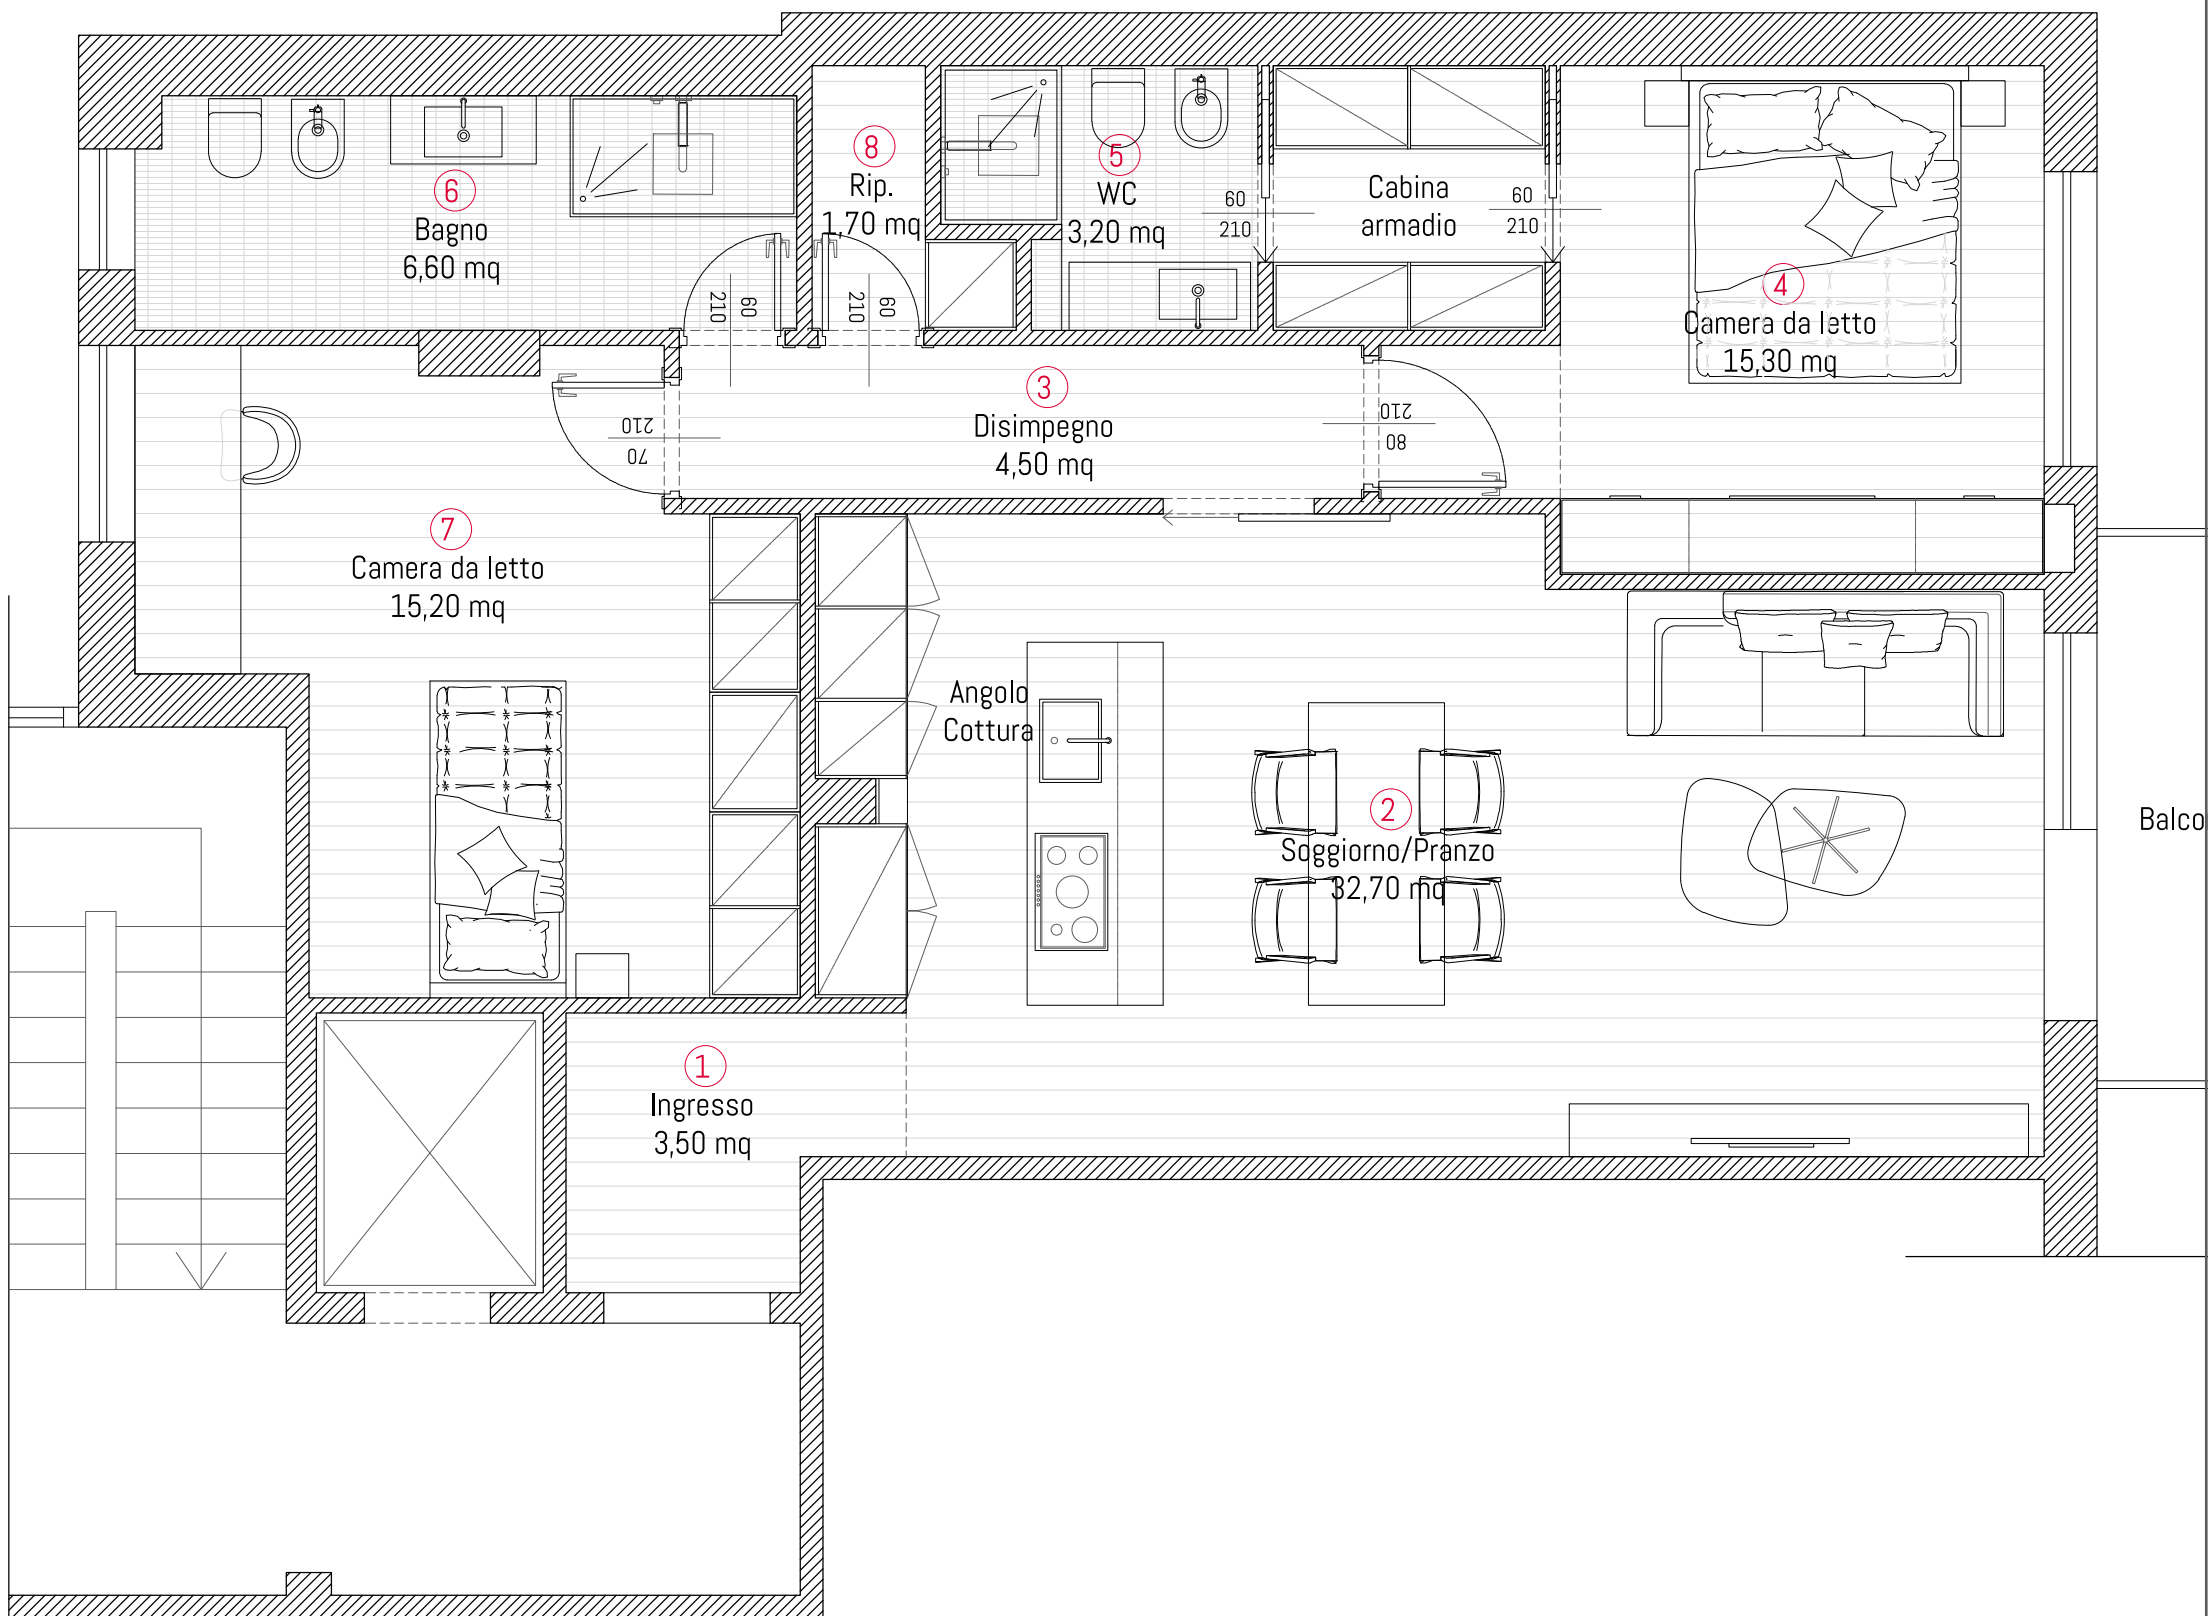

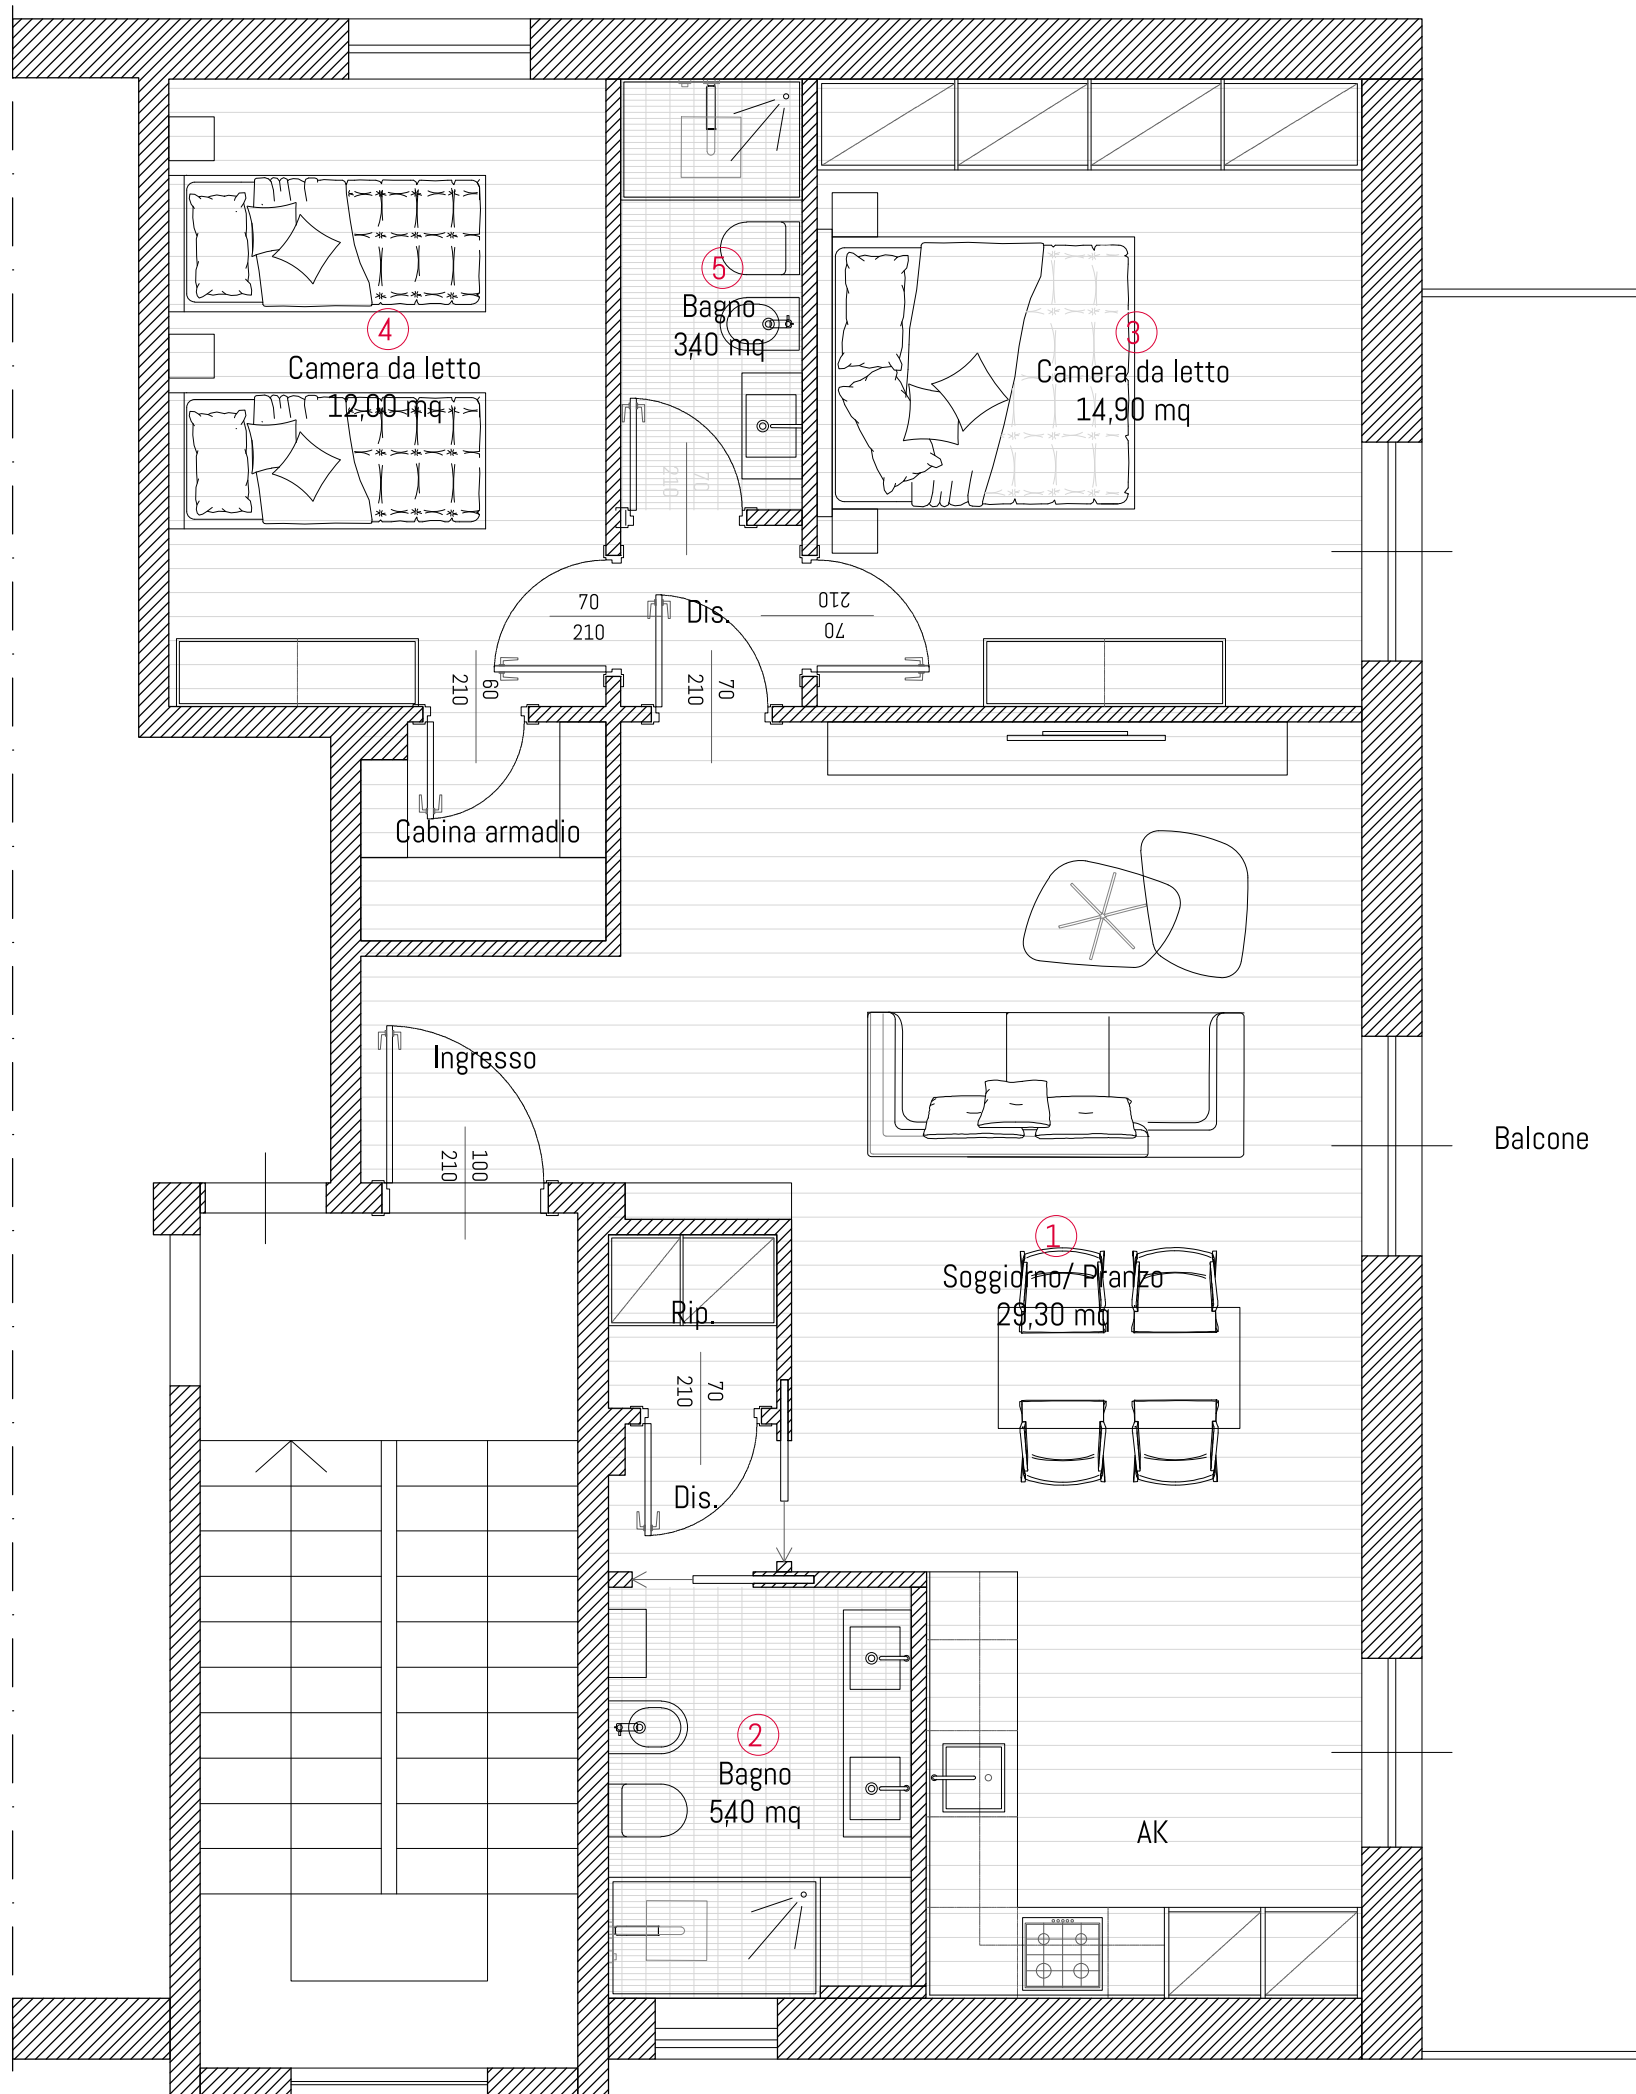

APPARTAMENTO 90mq

PREPARAZIONE DEL CANTIERE:

- rimozione n.6 porte da interni
- rimozione n.6 elementi radianti
- rimozione 70ml battiscopa

OPERE MURARIE:

- demolizione tramezzi fino a 15mq
- trasporto in discarica dei materiali di risulta
- costruzione tramezzi fino a 15mq
- montaggio n.6 controtelai
- assistenza muraria per gli impianti

IMPIANTO ELETTRICO:

- quadro elettrico completo
- n.50 punti luce

n. 2 BAGNI:

- rimozione sanitari
- demolizione pavimento e massetto
- rimozione rivestimenti e ripresa intonaco
- impianto idraulico
- impianto a gas per acqua sanitaria
- rifacimento del massetto
- posa in opera di pavimenti e rivestimenti
- montaggio sanitari

CUCINA:

- rimozione rivestimenti e ripresa intonaco
- impianto idraulico
- impianto a gas per acqua sanitaria e piano cottura
- posa in opera fascia top


TINTEGGIATURE:

- rasature di tutte le pareti (fino a 180mq)
- tinteggiature doppia mano pareti e soffitti (fino a 270mq)

PAVIMENTI:

- posa in opera dei pavimenti
- posa in opera del battiscopa

22.140,00€
246,00€/mq

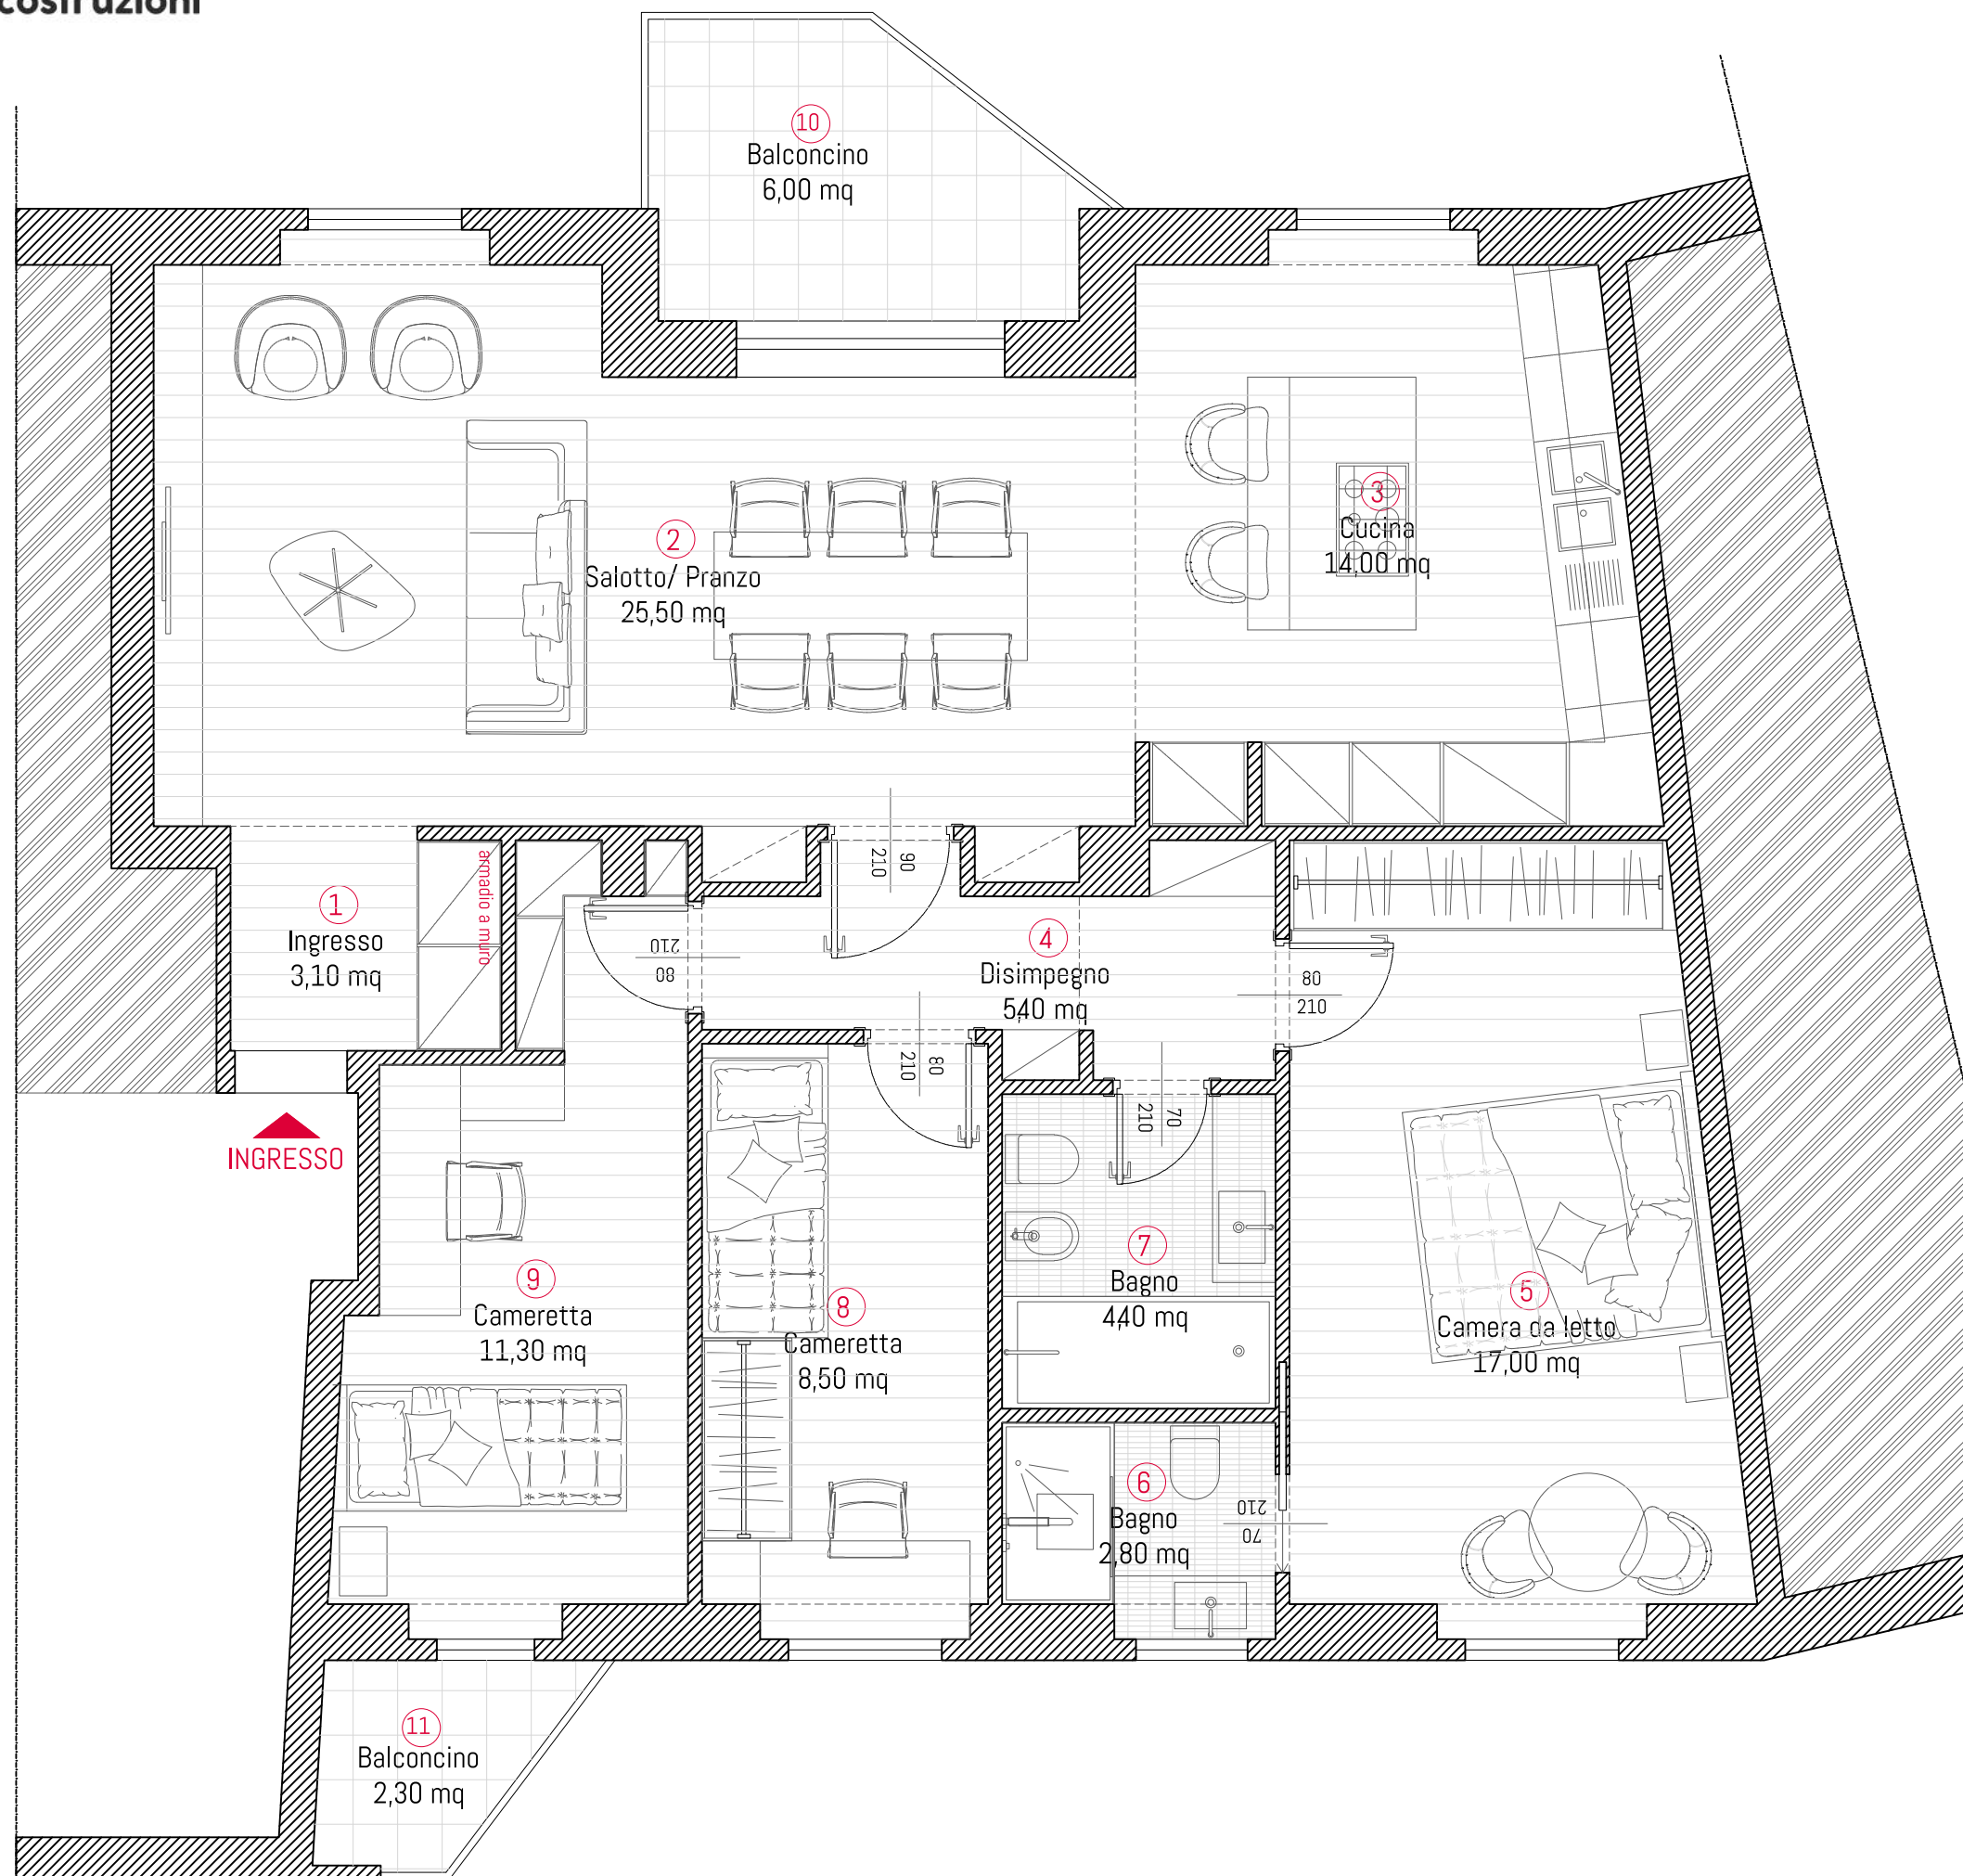

APPARTAMENTO 100mq

PREPARAZIONE DEL CANTIERE:

- rimozione n.6 porte da interni
- rimozione e rimontaggio n.6 elementi radianti
- rimozione del battiscopa

OPERE MURARIE:

- demolizione tramezzi fino a 20mq
- trasporto in discarica dei materiali di risulta
- costruzione tramezzi fino a 20mq
- montaggio n.7 controtelai
- assistenza muraria per gli impianti

IMPIANTO ELETTRICO:

- quadro elettrico completo
- n.70 punti luce

n. 2 BAGNI:

- rimozione sanitari
- demolizione pavimento e massetto
- rimozione rivestimenti e ripresa intonaco
- impianto idraulico
- impianto a gas per acqua sanitaria
- rifacimento del massetto
- posa in opera di pavimenti e rivestimenti
- montaggio sanitari

CUCINA:

- rimozione rivestimenti e ripresa intonaco
- impianto idraulico
- impianto a gas per acqua sanitaria e piano cottura
- posa in opera fascia top

TINTEGGIATURE:

- rasature di tutte le pareti (fino a 200mq)
- tinteggiature doppia mano pareti e soffitti (fino a 300mq)

PAVIMENTI:

- posa in opera dei pavimenti
- posa in opera del battiscopa

23.100,00€
231,00€/mq

APPARTAMENTO 120mq

PREPARAZIONE DEL CANTIERE:

- rimozione n.7 porte da interni
- rimozione e rimontaggio n.7 elementi radianti
- rimozione del battiscopa

OPERE MURARIE:

- demolizione tramezzi fino a 20mq
- trasporto in discarica dei materiali di risulta
- costruzione tramezzi fino a 20mq
- montaggio n.7 controtelai
- assistenza muraria per gli impianti

IMPIANTO ELETTRICO:

- quadro elettrico completo
- n.80 punti luce

n. 2 BAGNI:

- rimozione sanitari
- demolizione pavimento e massetto
- rimozione rivestimenti e ripresa intonaco
- impianto idraulico
- impianto a gas per acqua sanitaria
- rifacimento del massetto
- posa in opera di pavimenti e rivestimenti
- montaggio sanitari

CUCINA:

- rimozione rivestimenti e ripresa intonaco
- impianto idraulico
- impianto a gas per acqua sanitaria e piano cottura
- posa in opera fascia top


TINTEGGIATURE:

- rasature di tutte le pareti (fino a 240mq)
- tinteggiature doppia mano pareti e soffitti (fino a 360mq)

PAVIMENTI:

- posa in opera dei pavimenti
- posa in opera del battiscopa

25.800,00€
215,00€/mq

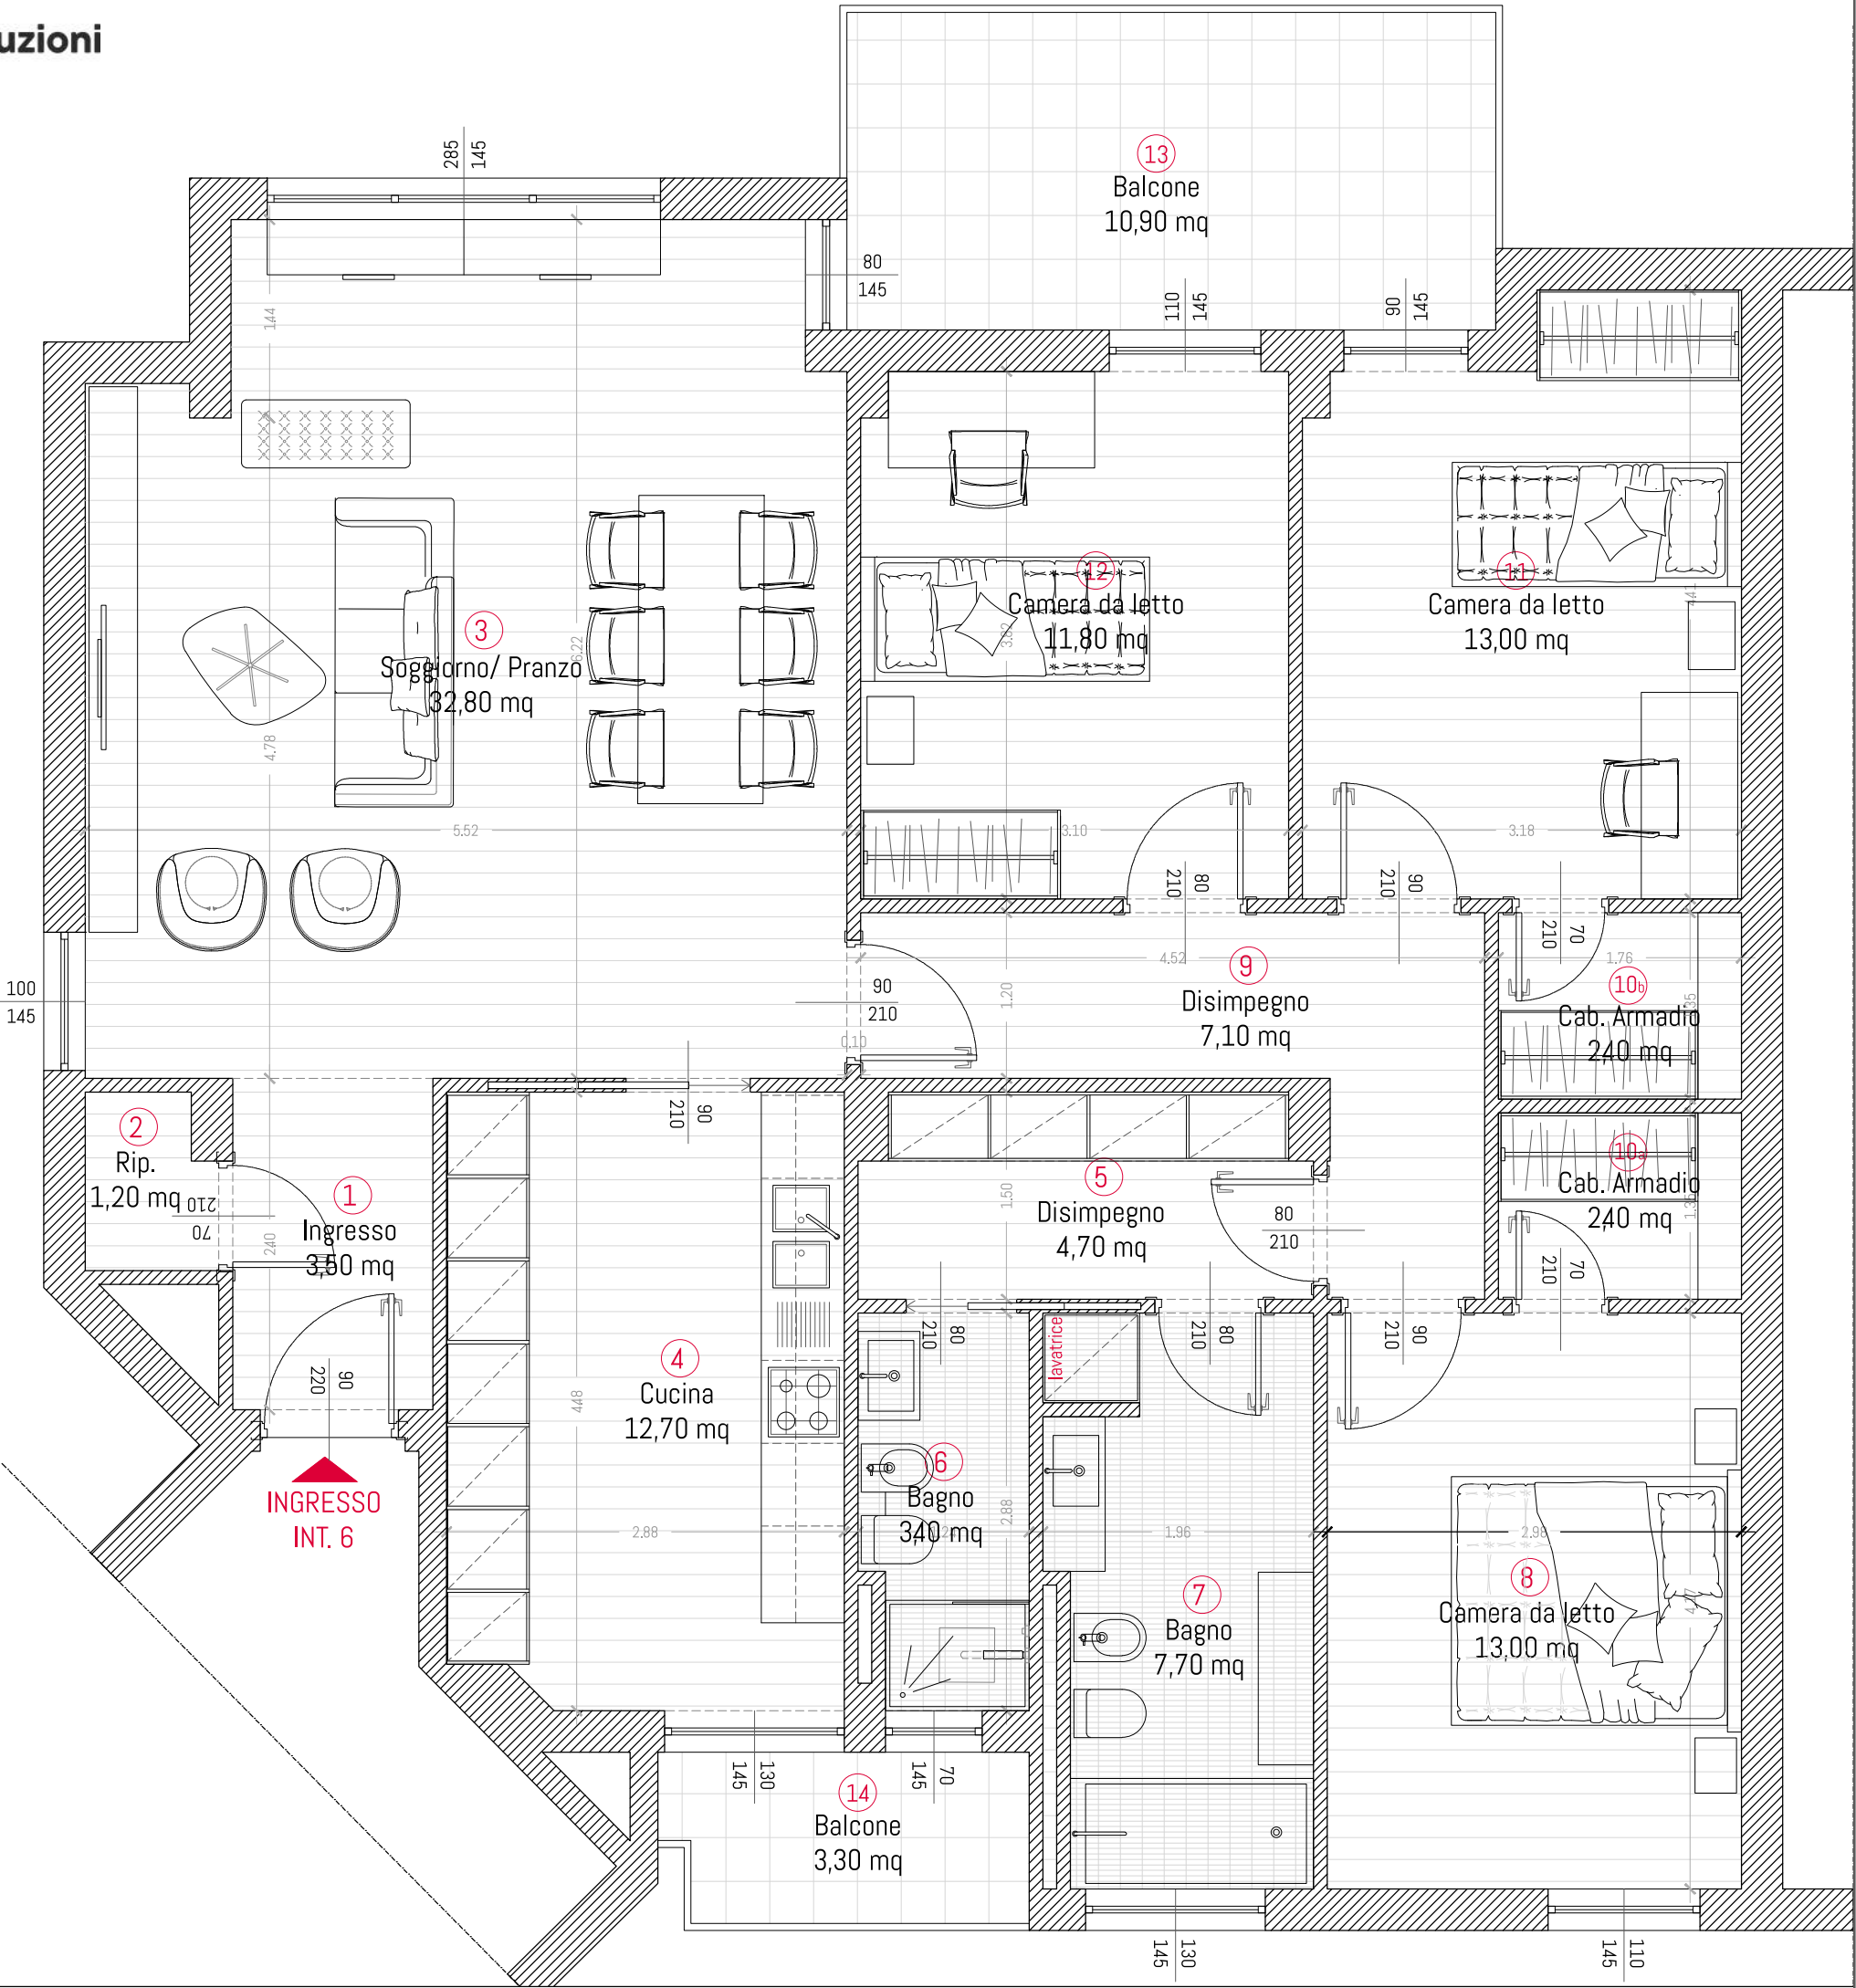

APPARTAMENTO 160mq

PREPARAZIONE DEL CANTIERE:

- rimozione n.8 porte da interni
- rimozione e rimontaggio n.8 elementi radianti
- rimozione del battiscopa

OPERE MURARIE:

- demolizione tramezzi fino a 20mq
- trasporto in discarica dei materiali di risulta
- costruzione tramezzi fino a 20mq
- montaggio n.8 controtelai
- assistenza muraria per gli impianti

IMPIANTO ELETTRICO:

- quadro elettrico completo
- n.90 punti luce

n. 2 BAGNI:

- rimozione sanitari
- demolizione pavimento e massetto
- rimozione rivestimenti e ripresa intonaco
- impianto idraulico
- impianto a gas per acqua sanitaria
- rifacimento del massetto
- posa in opera di pavimenti e rivestimenti
- montaggio sanitari

CUCINA:

- rimozione rivestimenti e ripresa intonaco
- impianto idraulico
- impianto a gas per acqua sanitaria e piano cottura
- posa in opera fascia top

TINTEGGIATURE:

- rasature di tutte le pareti (fino a 280mq)
- tinteggiature doppia mano pareti e soffitti (fino a 420mq)

PAVIMENTI:

- posa in opera dei pavimenti
- posa in opera del battiscopa

33.440,00€
209,00€/mq

